


Plan de situatie

Scara 1:500

| | | |
|---------------|--------------------------------------|--------------------|
| Nr. cadastral | Suprafata masurata a imobilului (mp) | Adresa imobilului |
| | | strada Aviatorilor |

| | |
|--------------------|---|
| Nr. Carte Funciara | Unitate Administrativ Teritoriala (UAT) |
| | Petrosani |

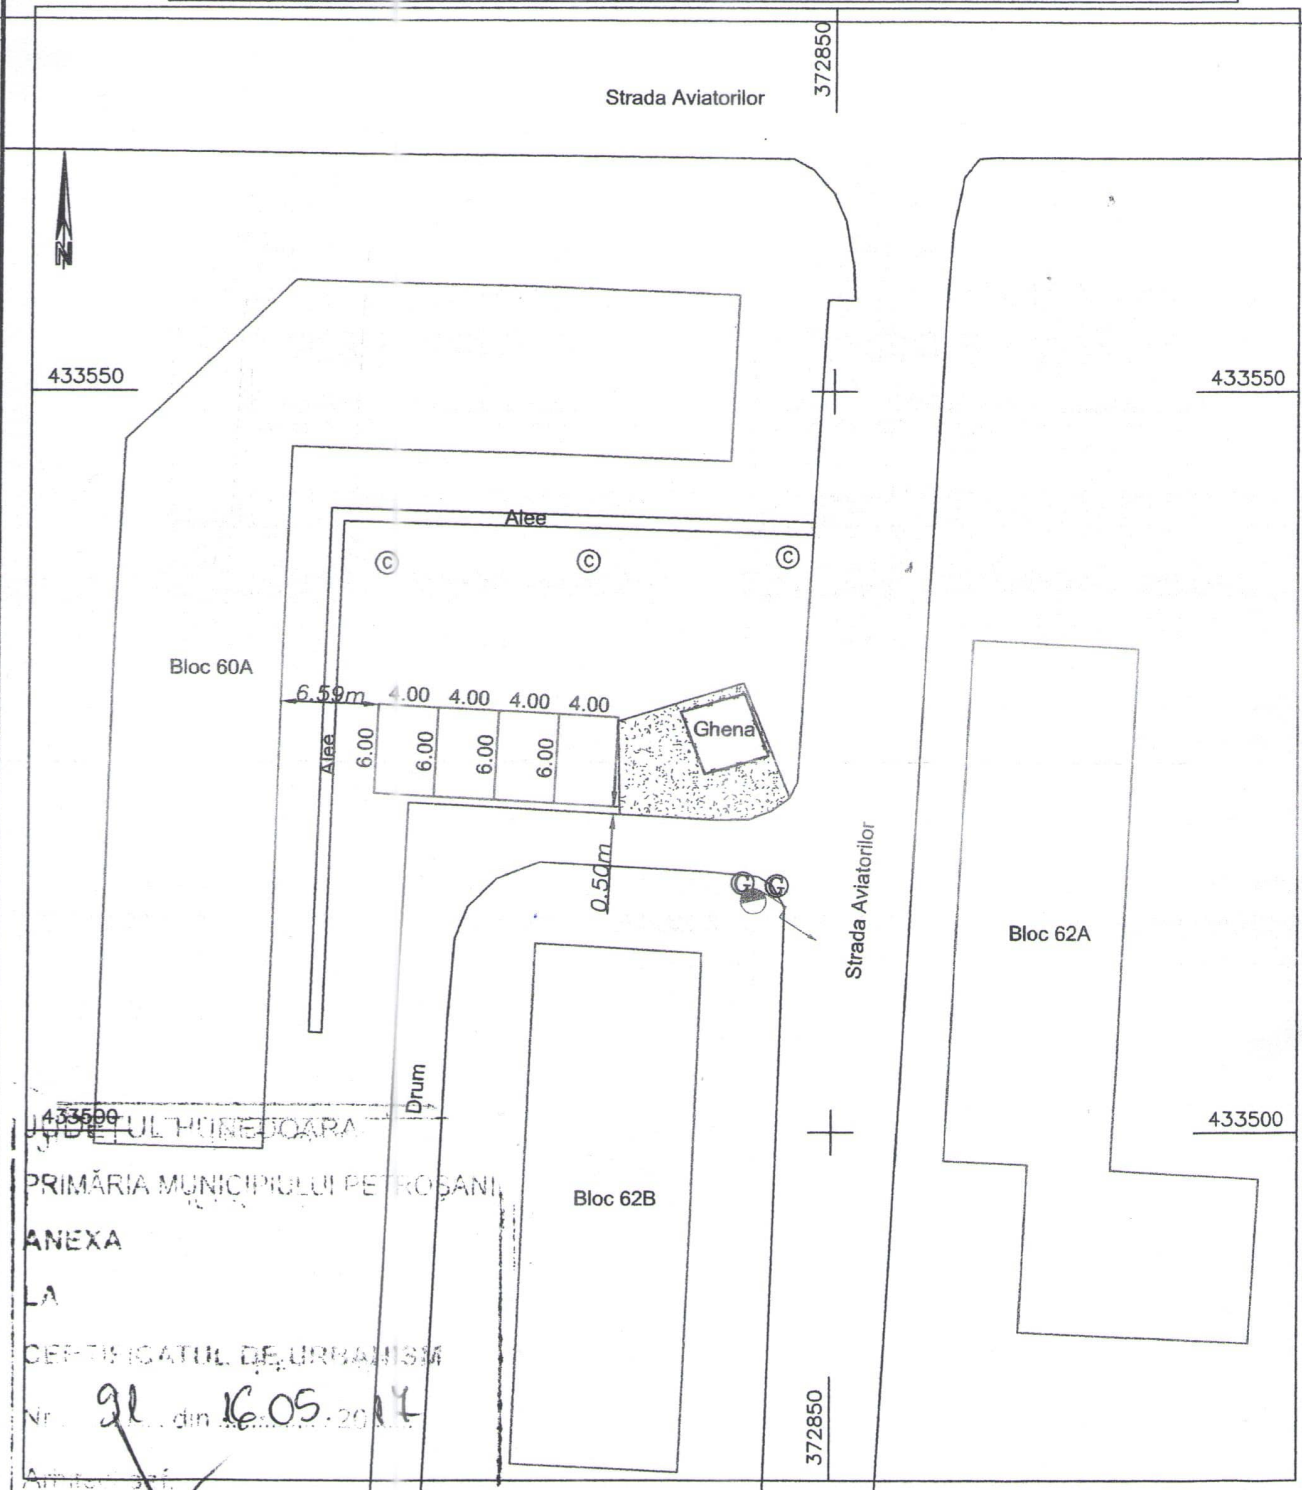

433550
PRIMĂRIA MUNICIPIULUI PETROSANI
ANEXA
LA
CERTIFICATUL DE URBANISM
Nr. 92 din 16.05.2017
Amplasament

Executan
Ing. Mihai Tatiana Rodica
AUTORIZAT
Semnatura Stampila
Categoriei 286
B
MINISTERUL INTERIORULUI
MIHAI
TATIANA RODICA
A.N.C.P.I.

Data: mai 2017